


Výška skleněného panelu = světlá výška průchodu +28 mm-10 mm
Height of glass panel = clear opening +28 mm-10 mm

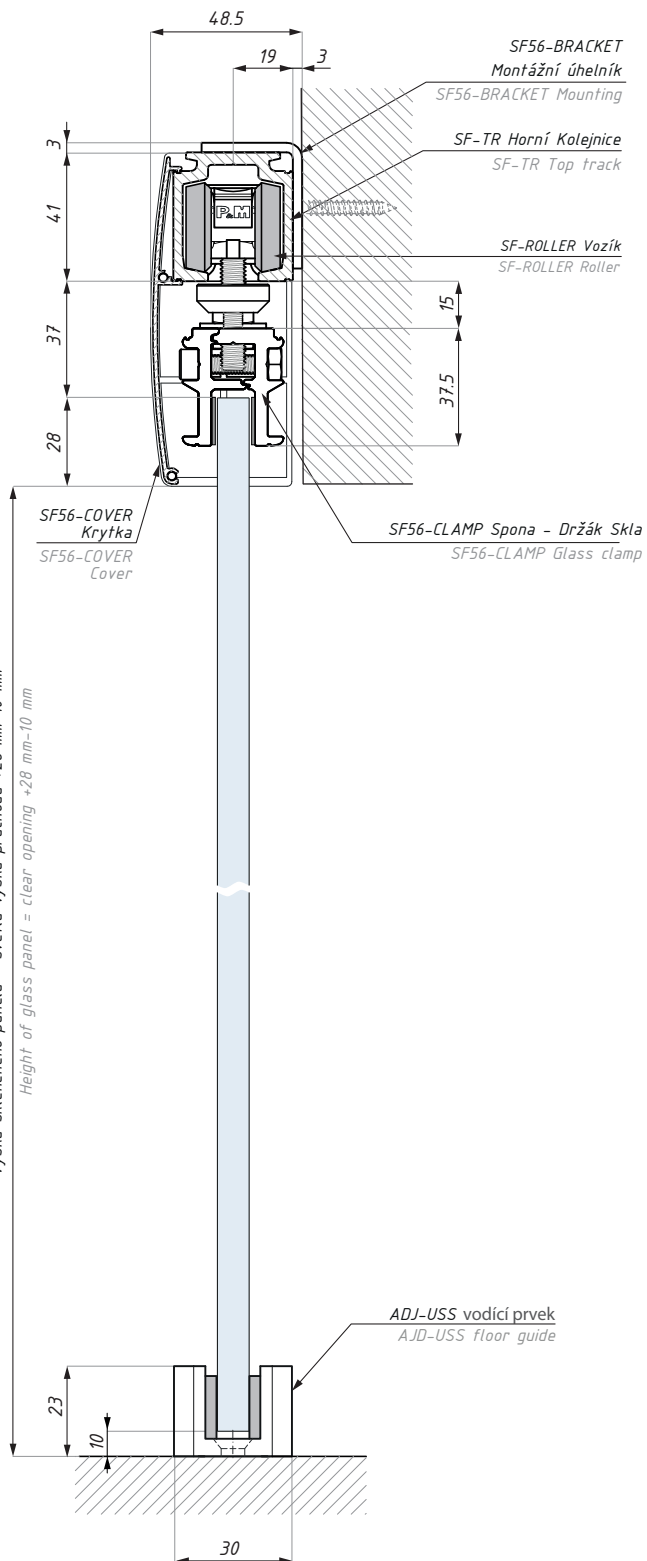

Výška skleněného panelu = světlá výška průchodu +28 mm-10 mm
Height of glass panel = clear opening +28 mm-10 mm

